

GABINETE DE ARQUITECTURA
ALEXANDRE RIBEIRO

Alexandre Ribeiro

Habitação Unifamiliar


Projecto de Licenciamento

Levantamento topográfico

Janeiro 2021

Escala 1:500

1

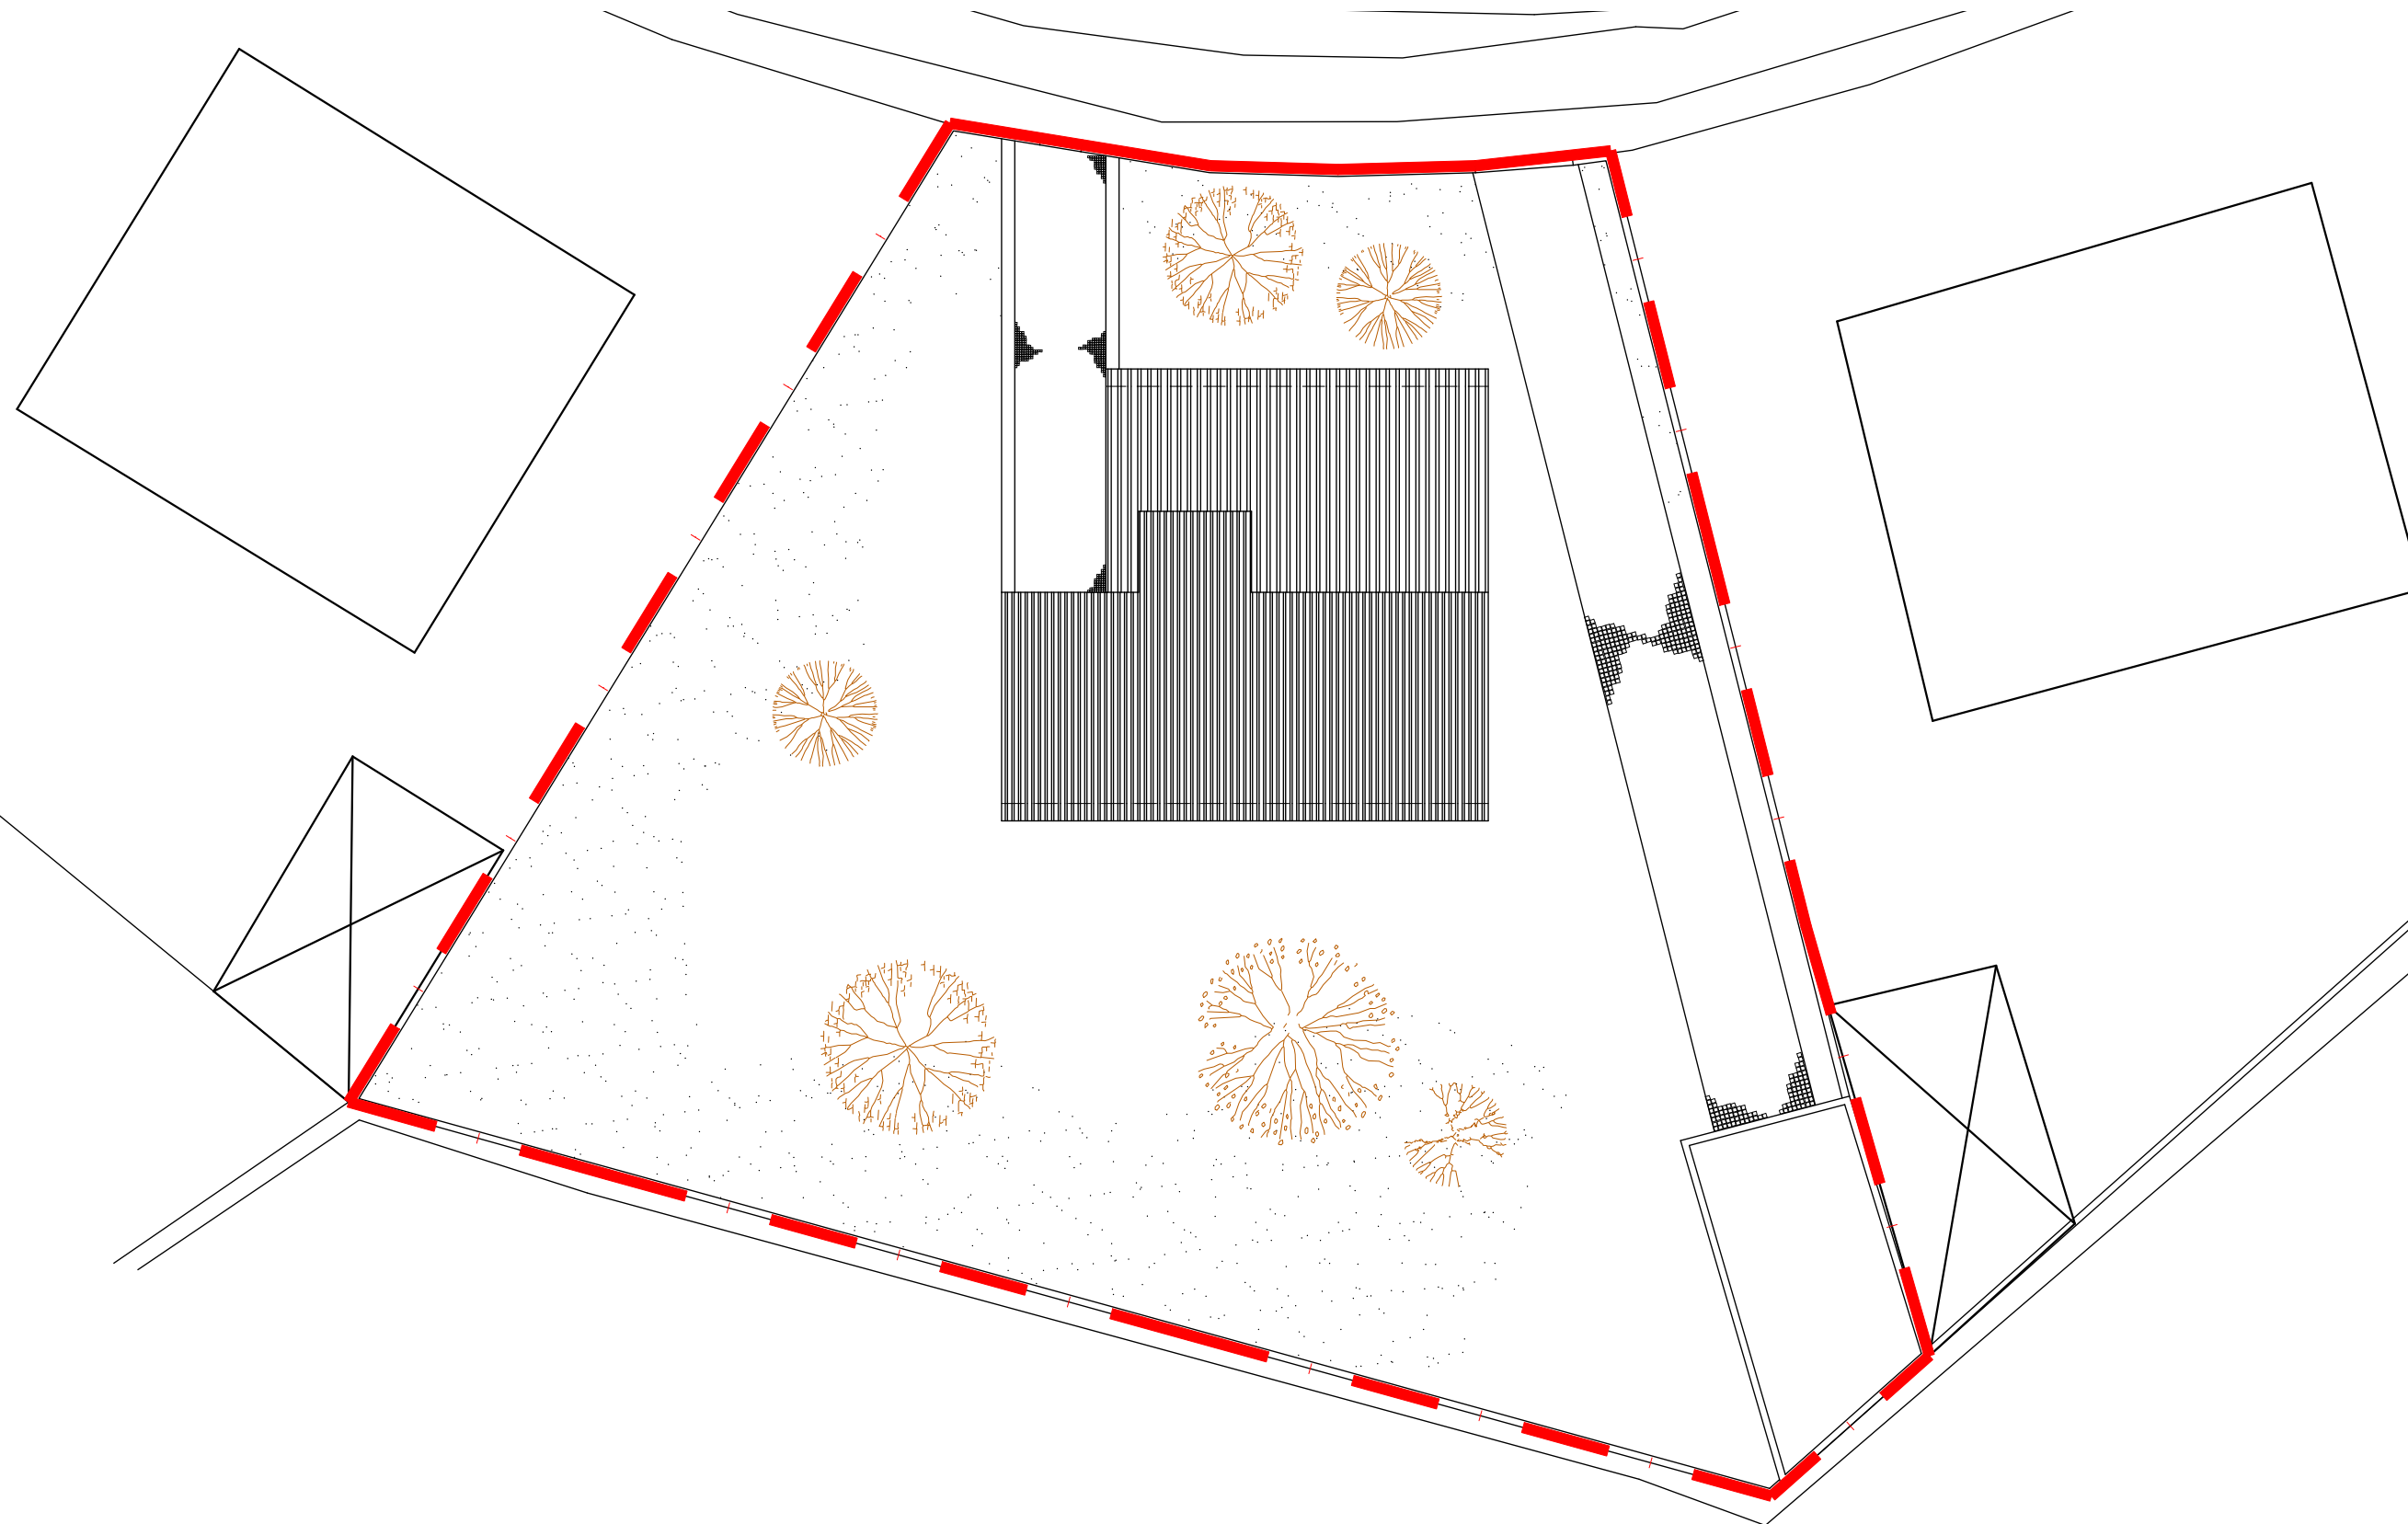

GABINETE DE ARQUITECTURA
ALEXANDRE RIBEIRO

Alexandre Ribeiro

Habitação Unifamiliar



Projecto de Licenciamento

Planta de implantação

Janeiro 2021

Escala 1:200

2

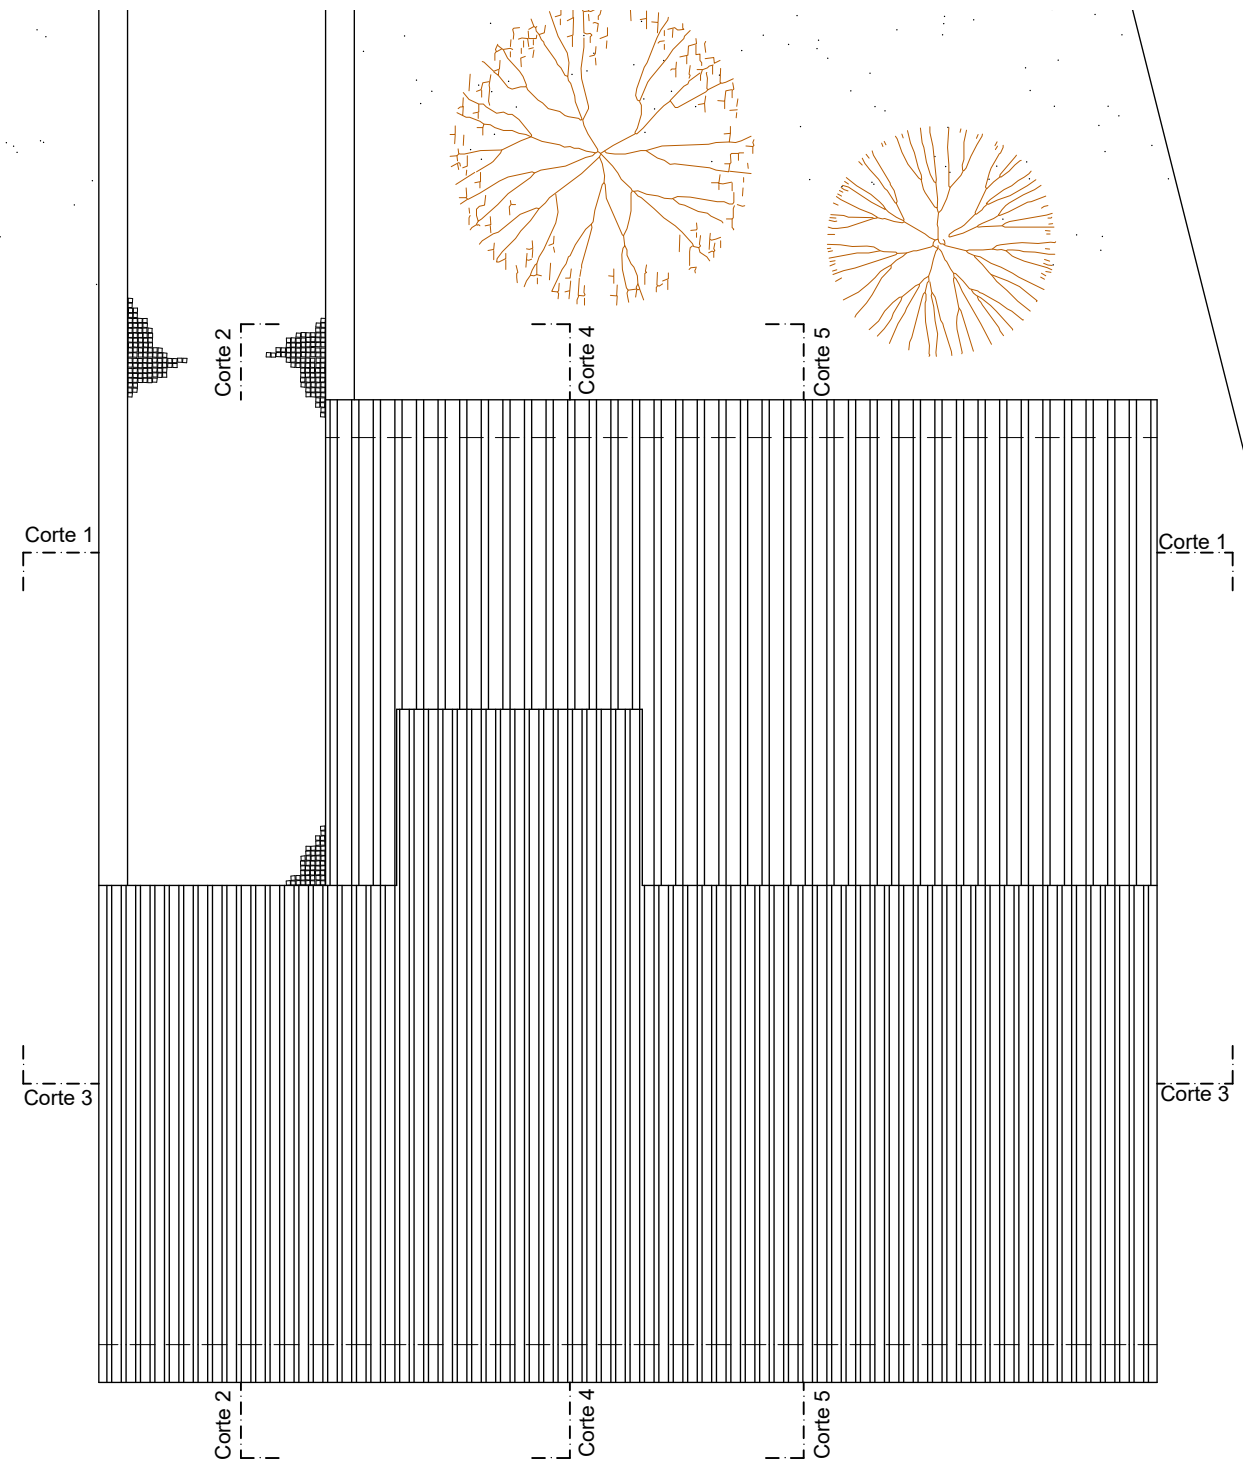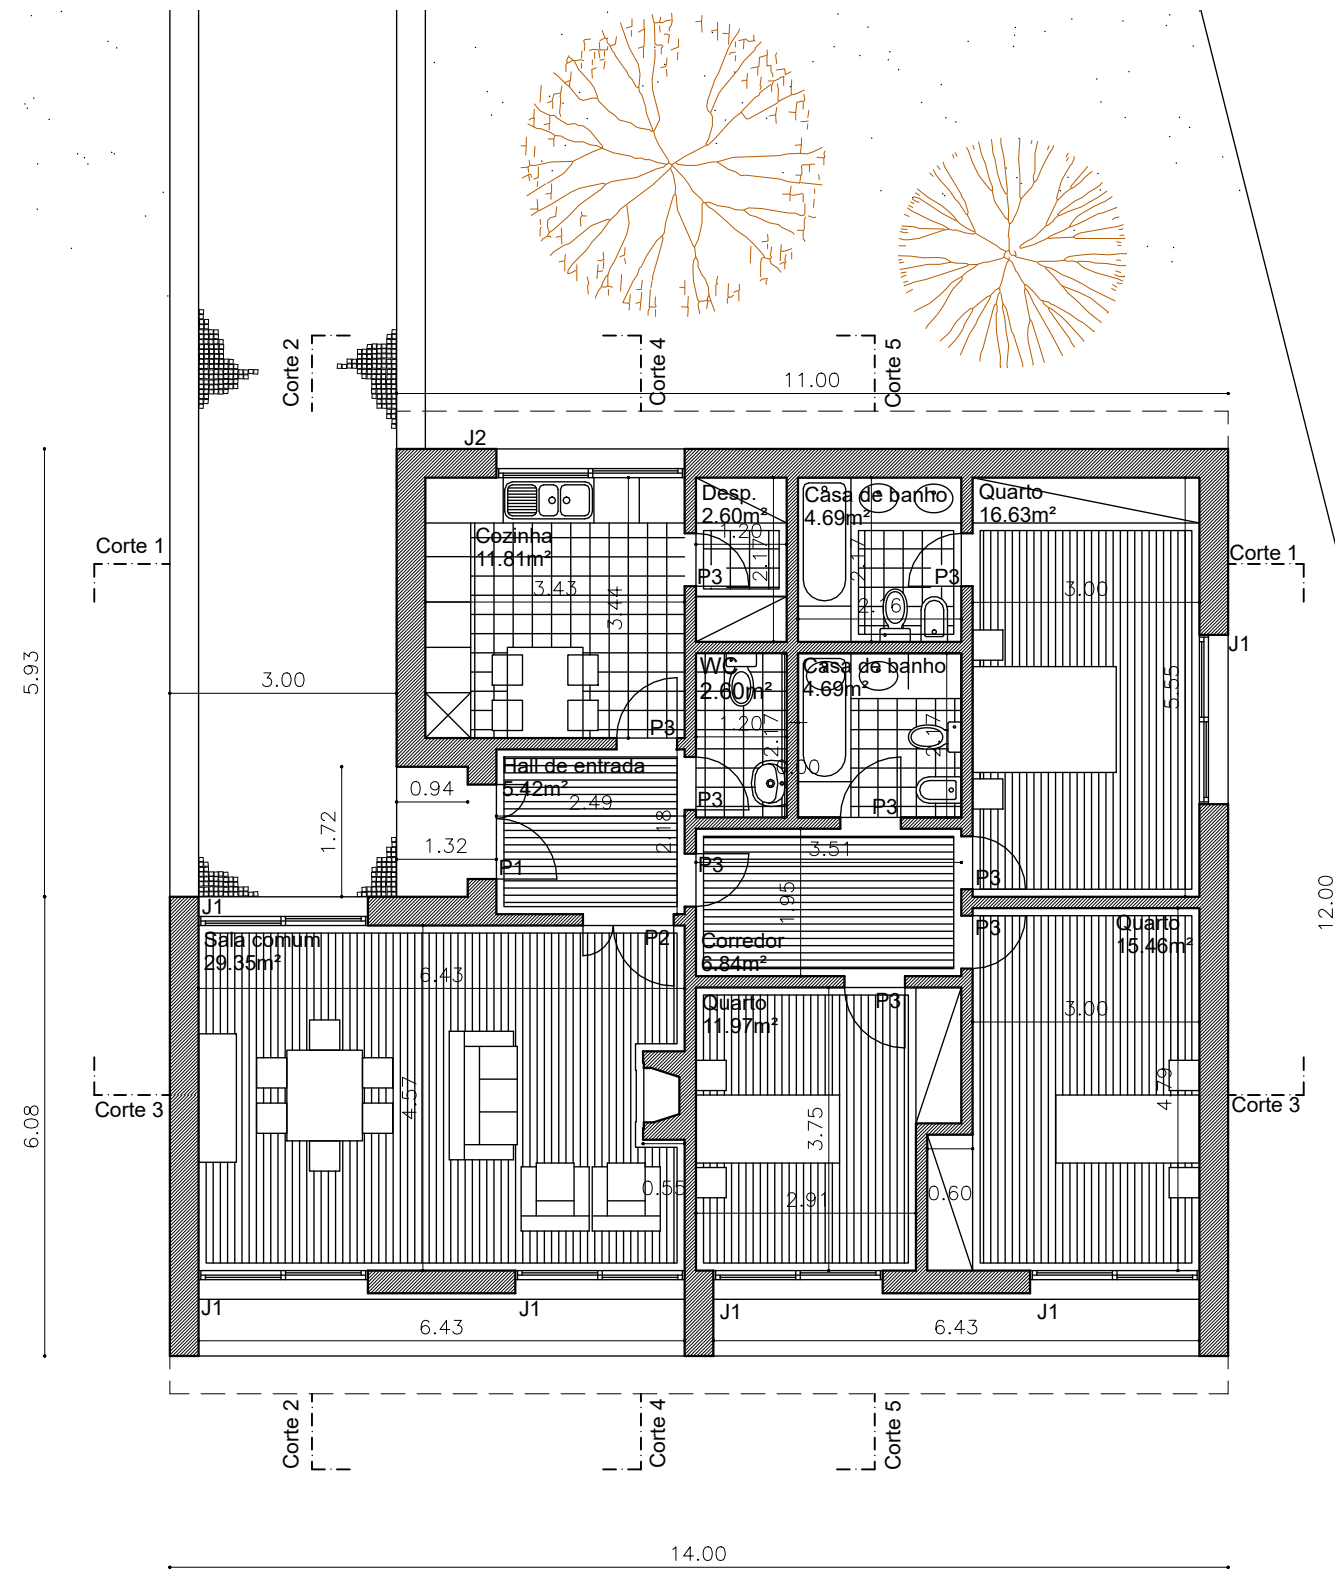

GABINETE DE ARQUITECTURA
ALEXANDRE RIBEIRO

Alexandre Ribeiro

Habitação Unifamiliar


Projecto de Licenciamento

Plantas


Janeiro 2021

Escala 1:100


3

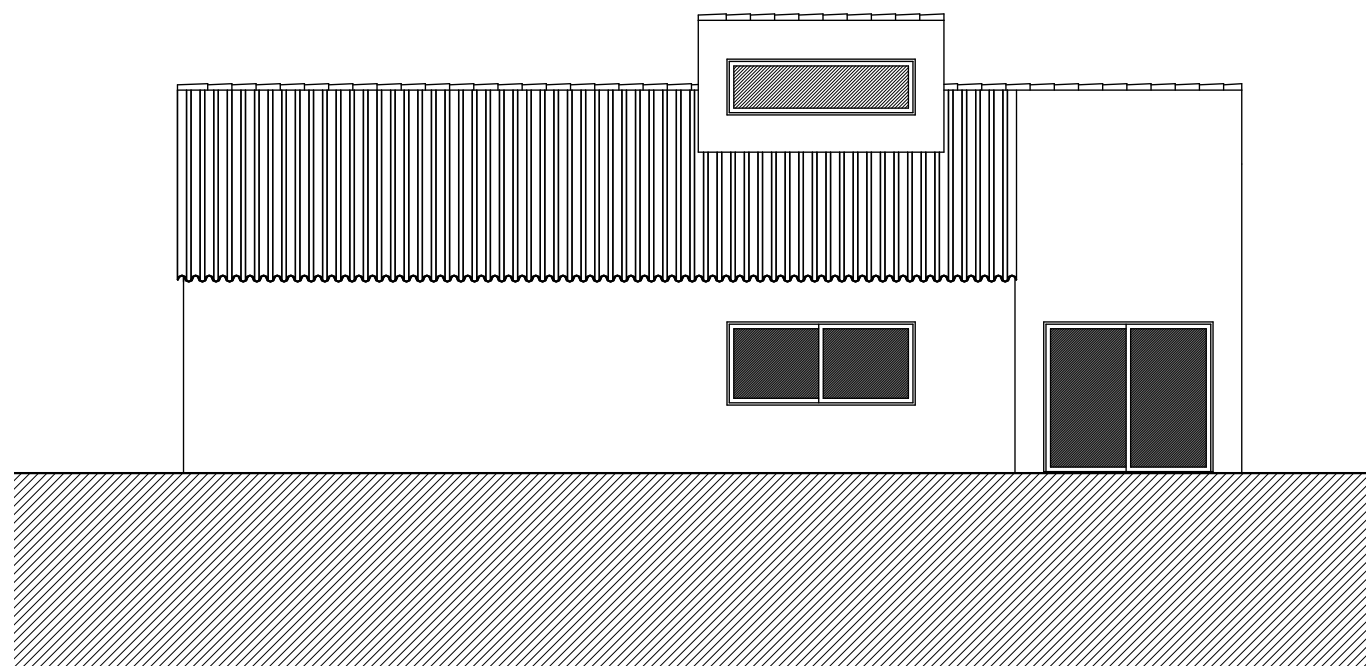


Alçado Norte

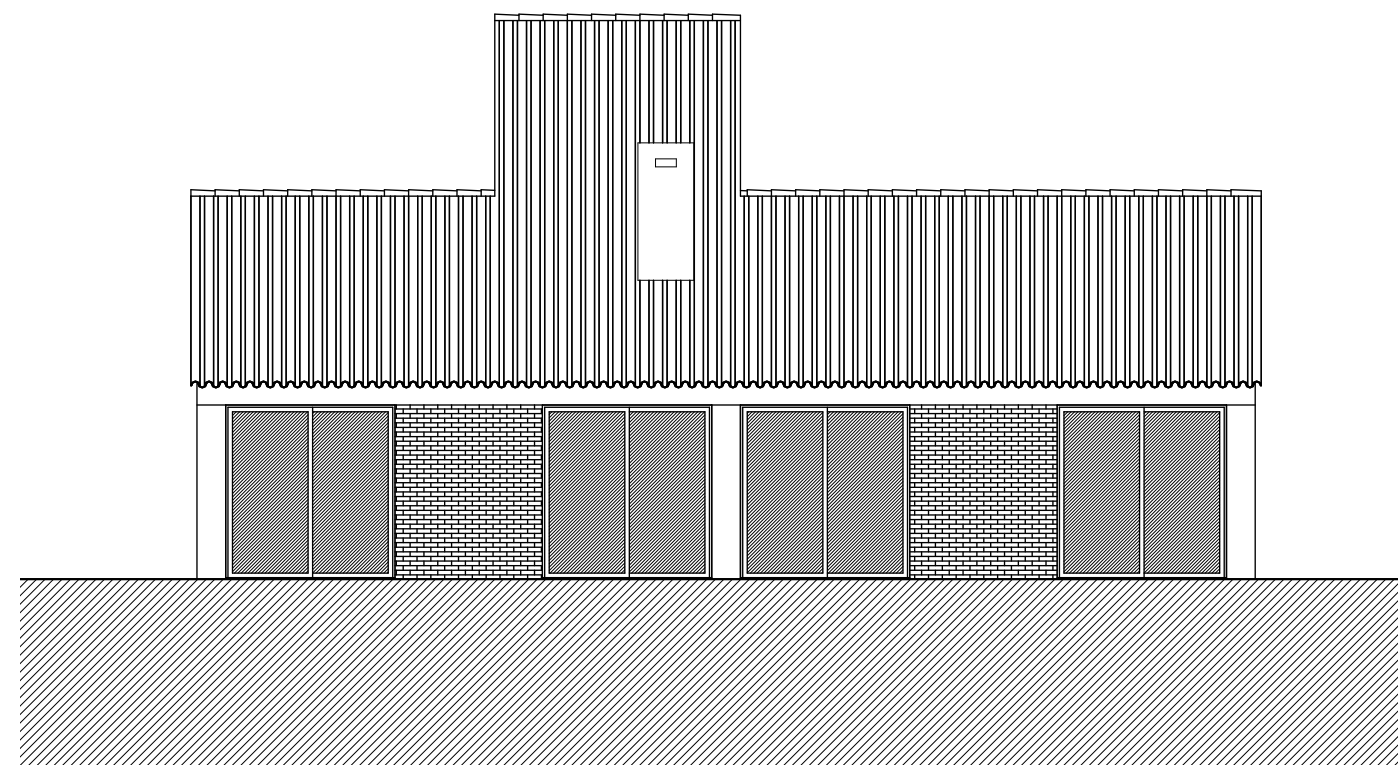

Alçado Sul

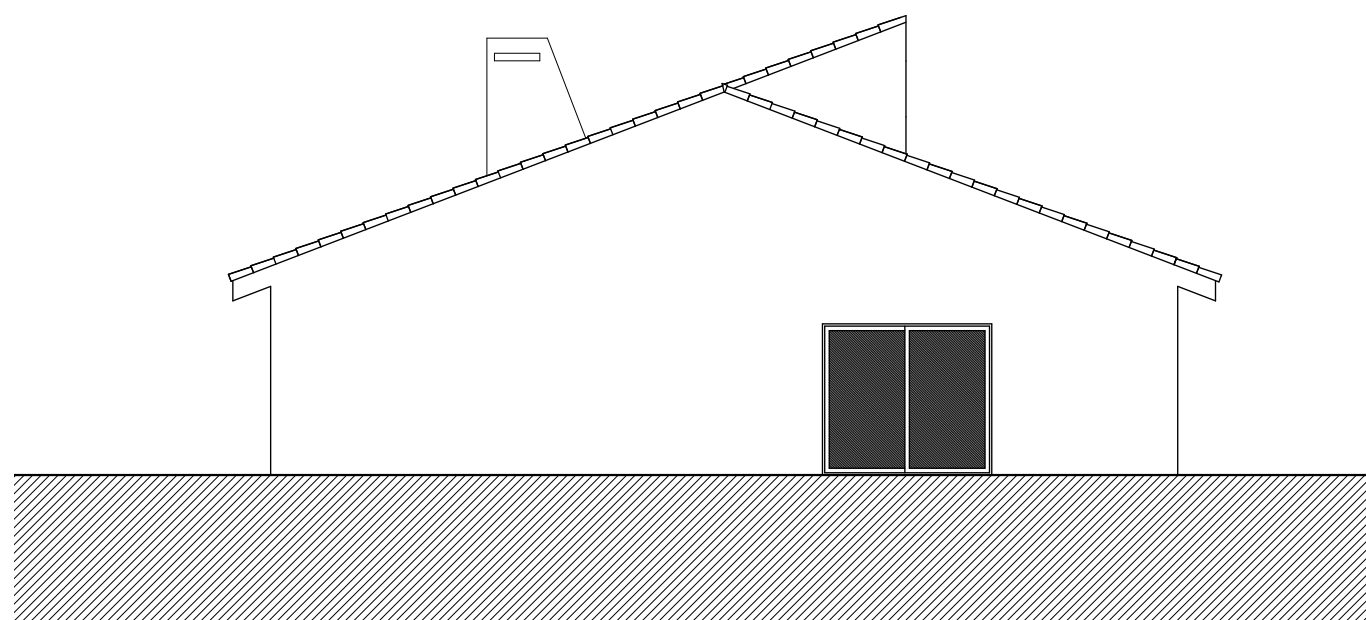

Alçado Poente

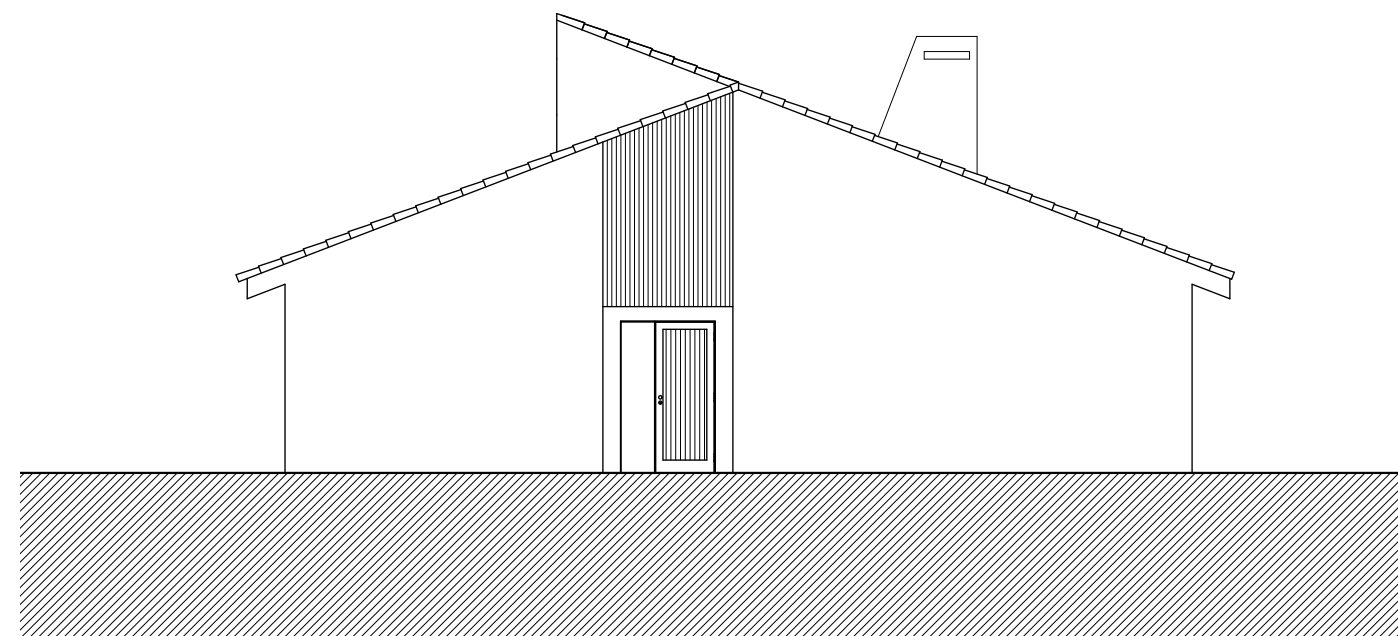

Alçado Nascente



GABINETE DE ARQUITECTURA
ALEXANDRE RIBEIRO

Alexandre Ribeiro

Habitação Unifamiliar


Projecto de Licenciamento

Alçados


Janeiro 2021

Escala 1:100


4

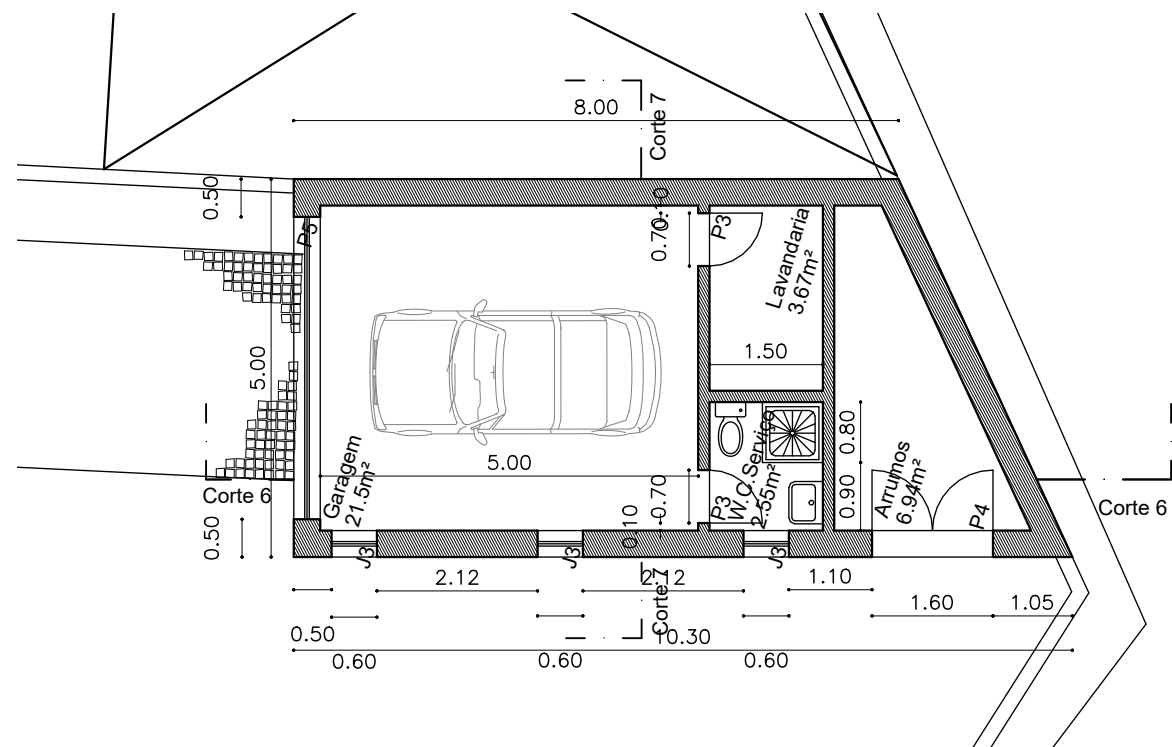

Planta

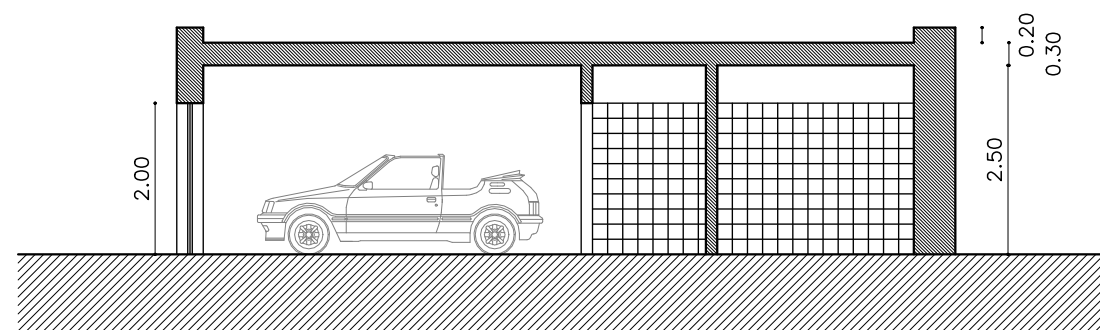

Planta

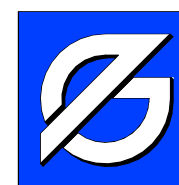

GABINETE DE ARQUITECTURA
ALEXANDRE RIBEIRO

Alexandre Ribeiro

Habitação Unifamiliar

Projecto de Licenciamento

Projecto de garagem

Janeiro 2021

Escala 1:100

6

