




Alçado Norte

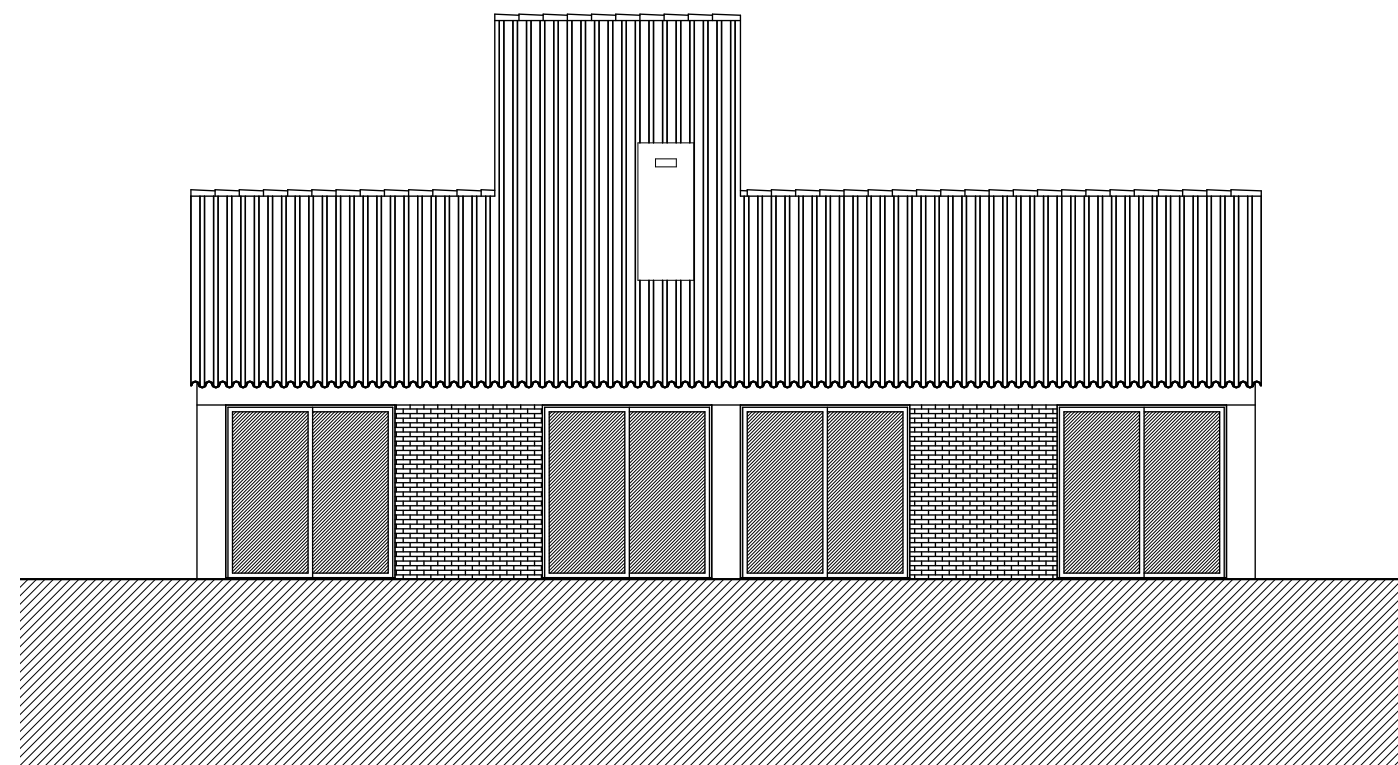

Alçado Sul

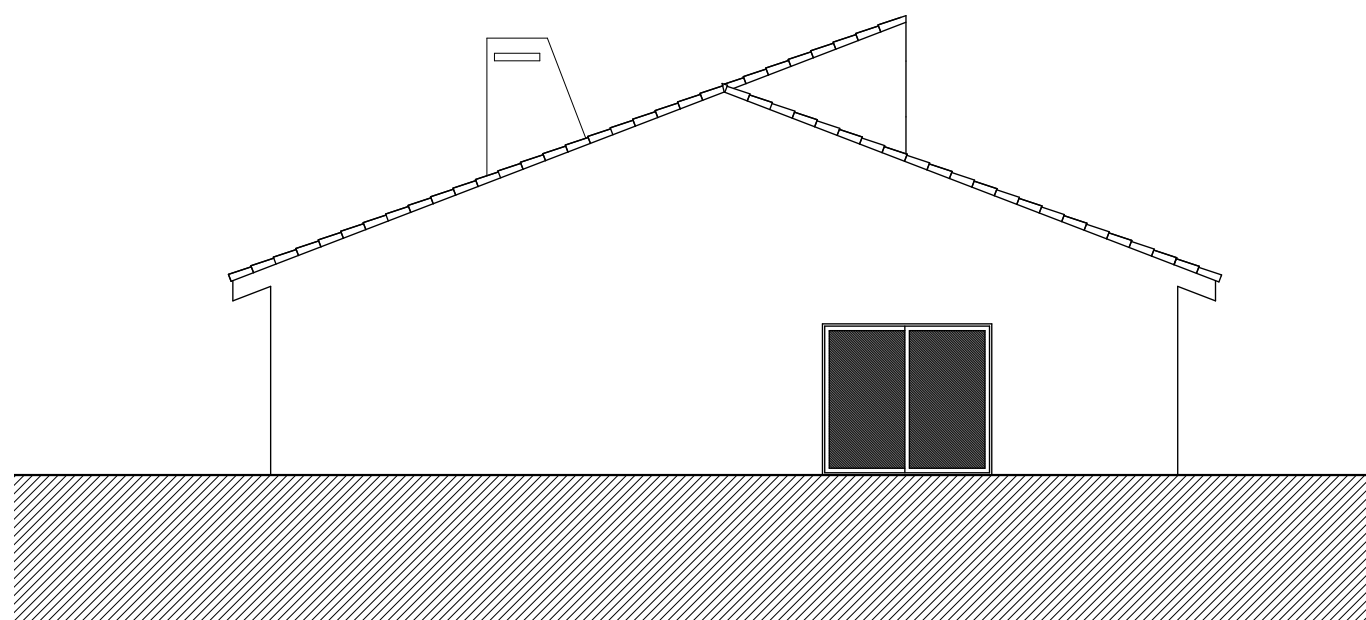

Alçado Poente

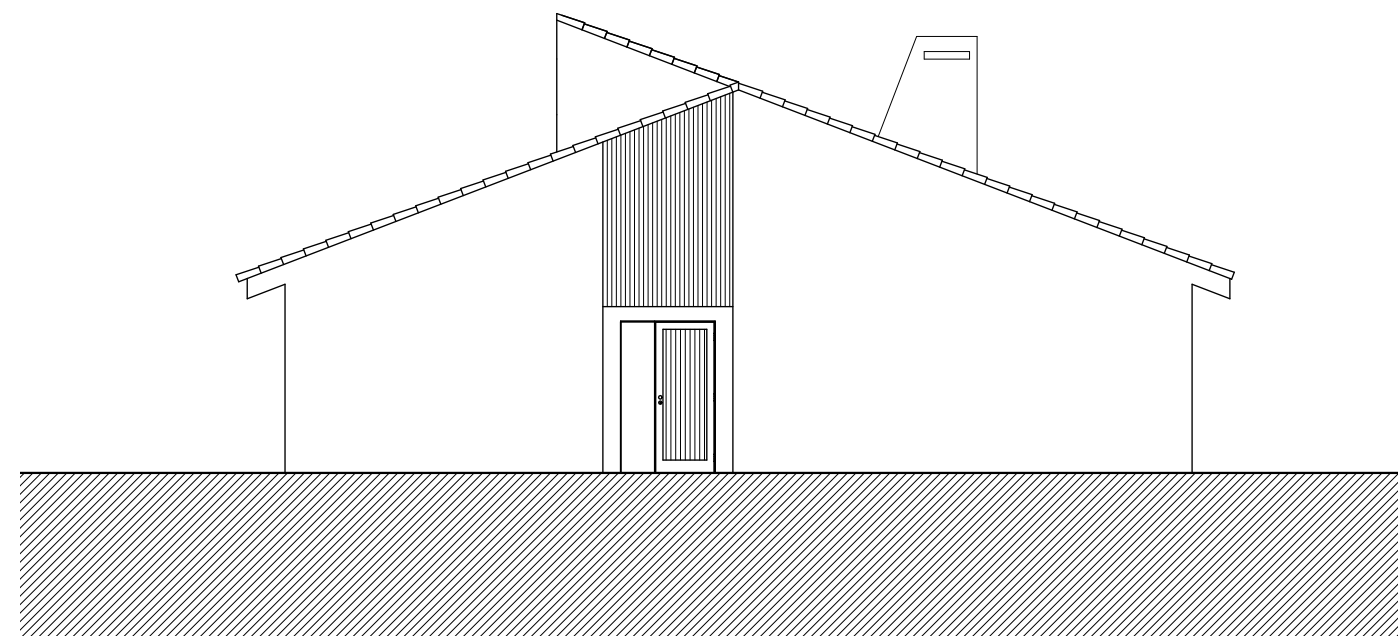

Alçado Nascente



GABINETE DE ARQUITECTURA
ALEXANDRE RIBEIRO

Alexandre Ribeiro

Habitação Unifamiliar

Projecto de Licenciamento

Alçados

Janeiro 2021

Escala 1:100